

Annemasse Agglo


Commune de SAINT-CERGUES

ANNEXES SANITAIRES

VOLET : Eau Potable

SCHEMA DE DISTRIBUTION D'EAU POTABLE

(article L 2224-7-1 du CGCT)

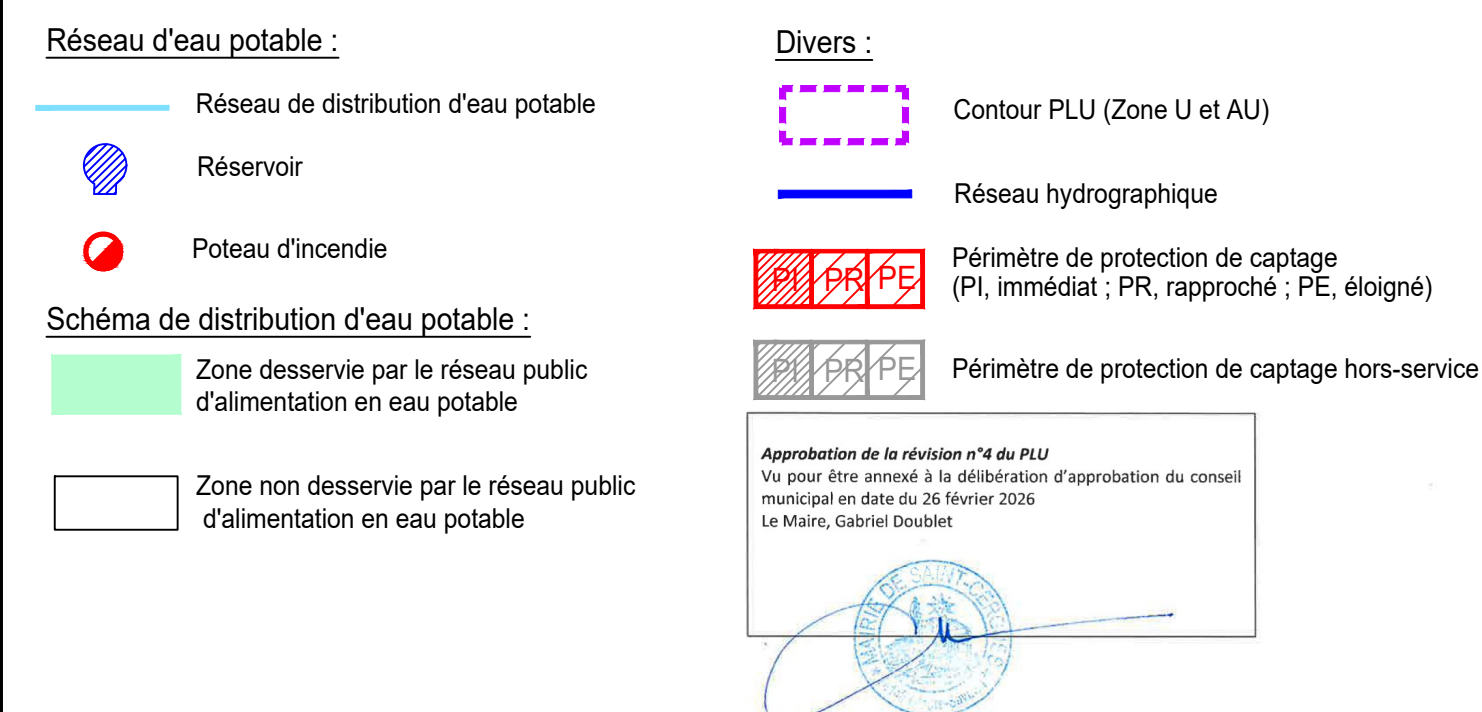

Date : Février 2026
Echelle : 1/5 000
Fichier : AS_AEP_St Cergues.dwg
Dessin : Z. ZAATER



<< Origine Cadastre (c) Droits de l'Etat réservés >> << Reproduction interdite >>

↑
Adduction depuis Juvigny

↑
Adduction depuis Cranves-Sales

